


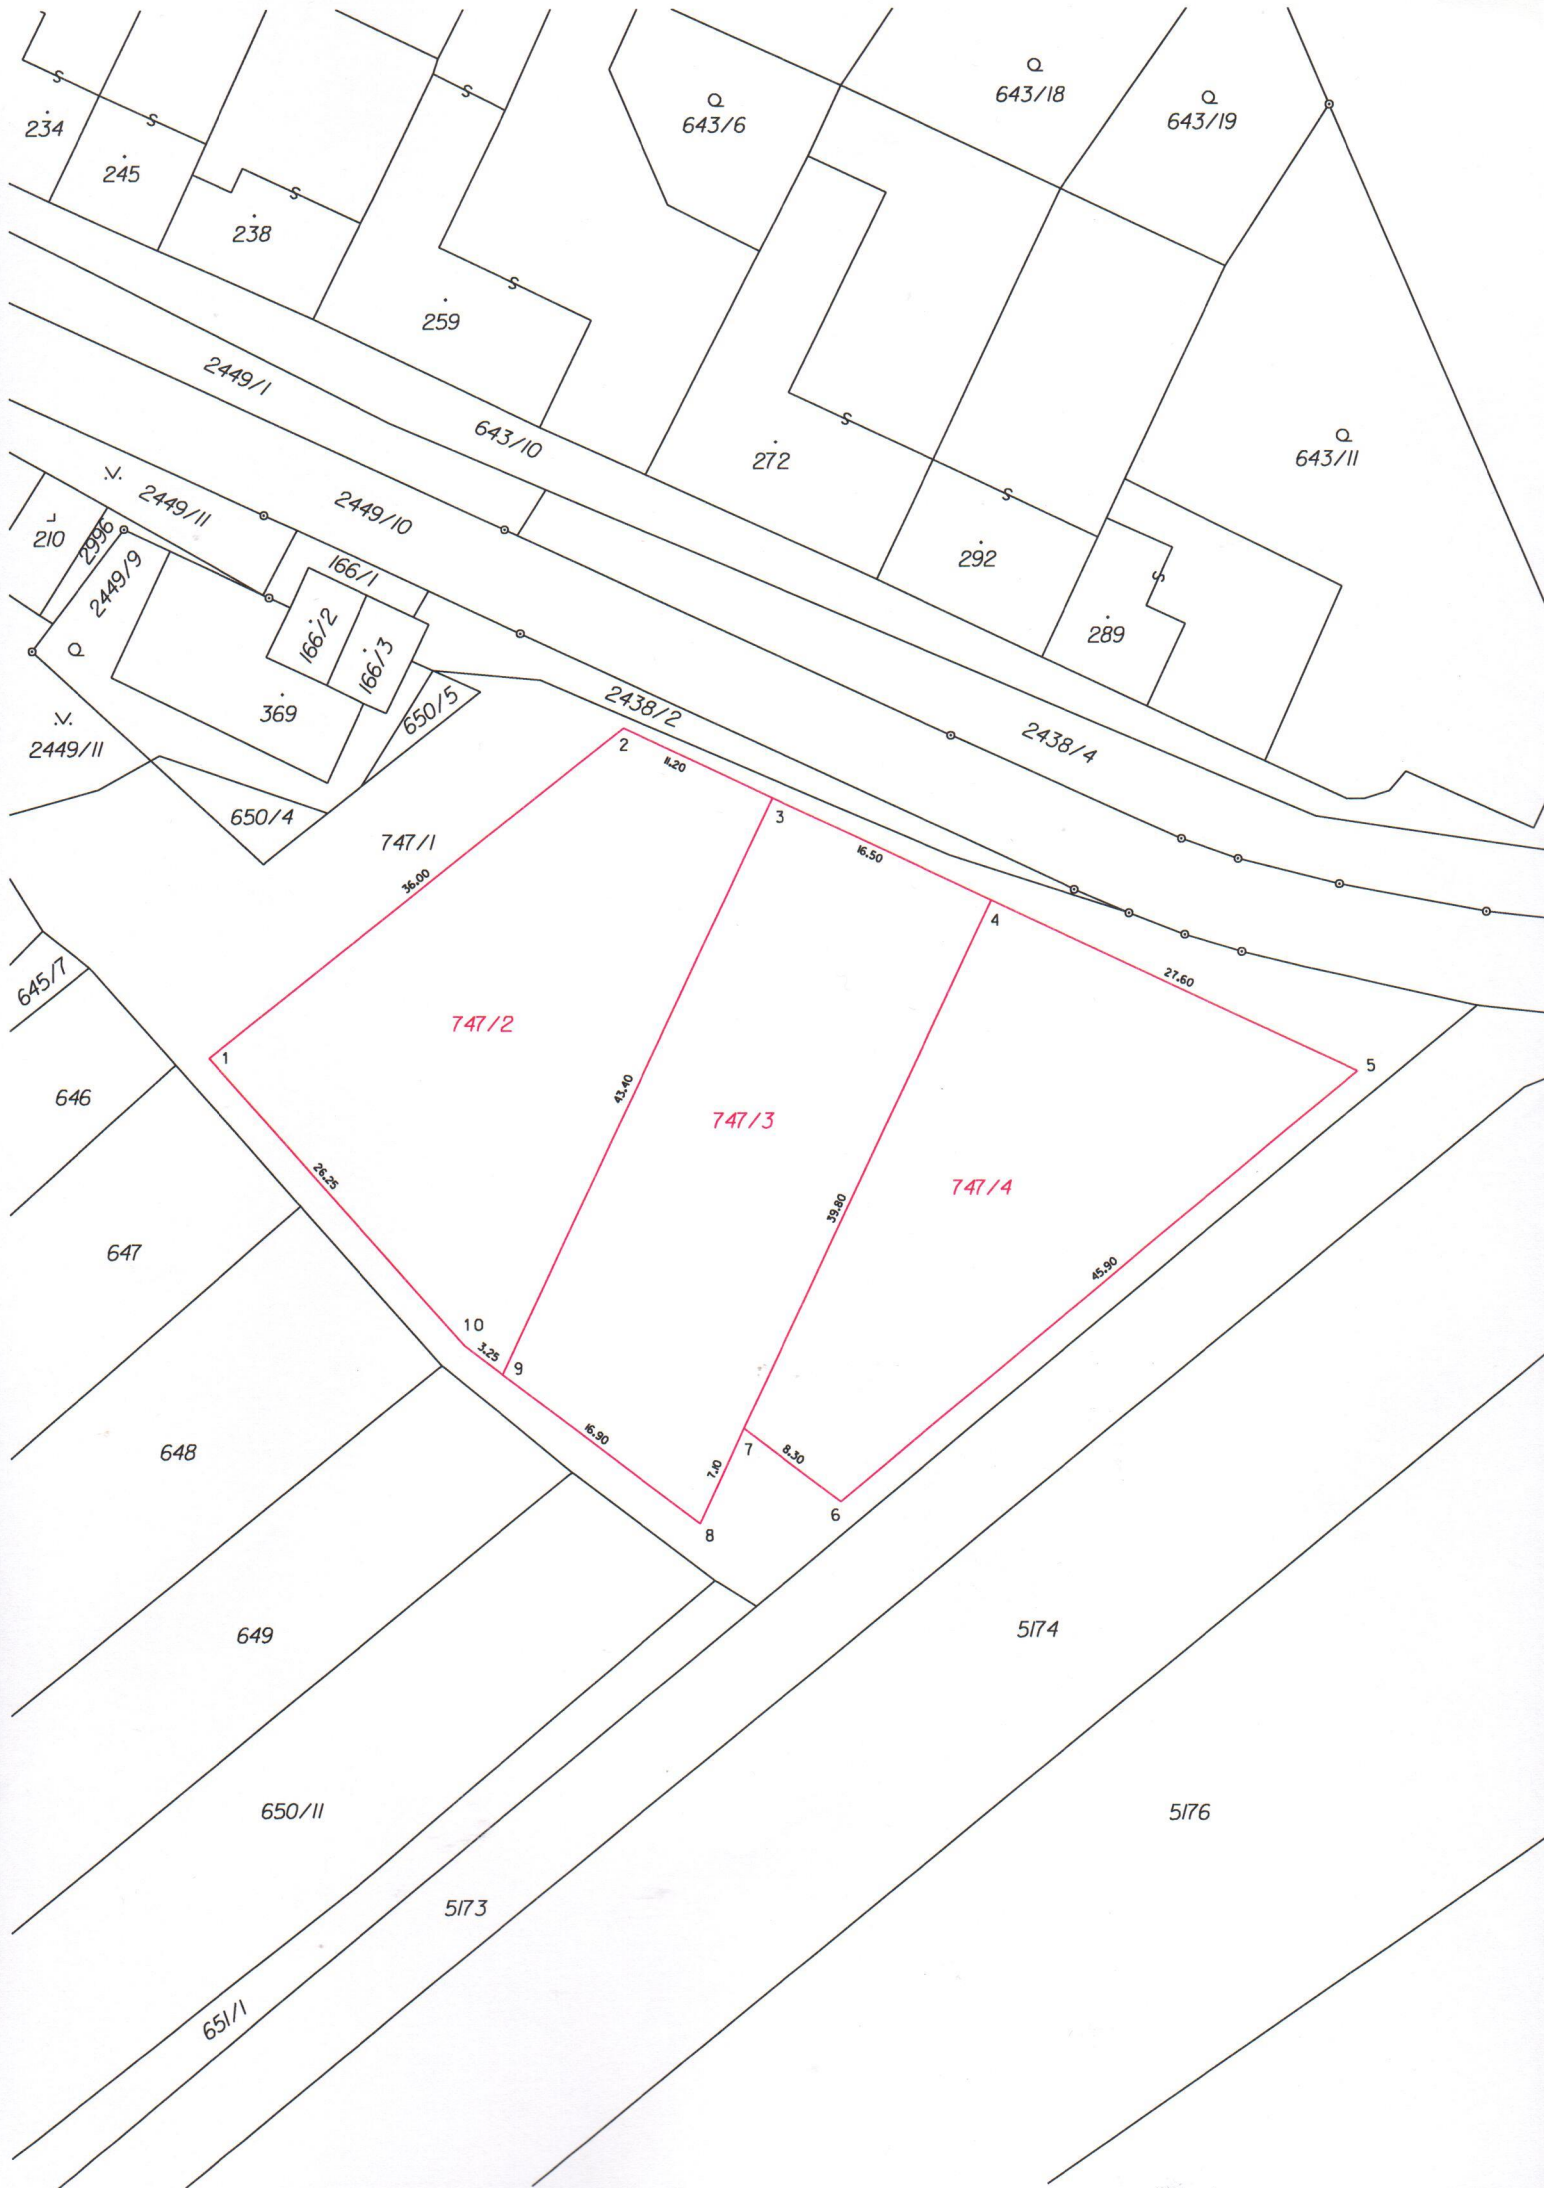

VÝKAZ DOSAVADNÍHO A NOVÉHO STAVU ÚDAJŮ KATASTRU NEMOVITOSTÍ

Dosavadní stav				Nový stav											
Označení pozemku parc. číslem	Výměra parcely		Druh pozemku	Označení pozemku parc. číslem	Výměra parcely		Druh pozemku	Typ stavby	Způsob určení výměr	Porovnání se stavem evidence právních vztahů					
										Díl přechází z pozemku označeného v		Číslo listu vlast.	Výměra dílu		Označení dílu
	ha	m²	Způsob využití		ha	m²	Způsob využití	katastru nemovitostí		dřívejší poz. evidenci	ha		m²		
747/1	32	06	orná půda	747/1	9	45	orná půda		0	747/1		1	9	45	
				747/2	7	82	orná půda		2	747/1		1	7	82	
				747/3	7	45	orná půda		2	747/1		1	7	45	
				747/4	7	34	orná půda		2	747/1		1	7	34	
	32	06			32	06									

Výkaz údajů o bonitovaných půdně ekologických jednotkách (BPEJ) k parcelám nového stavu

Parcelní číslo podle		Kód BPEJ	Výměra		BPEJ na dílu parcely	Parcelní číslo podle		Kód BPEJ	Výměra		BPEJ na dílu parcely
katastru nemovitostí	zjednodušené evidence		ha	m ²		katastru nemovitostí	zjednodušené evidence		ha	m ²	
747/1		30110	4	51		747/3		30110	1	55	
		30810	4	94				30810	5	90	
747/2		30110		49		747/4		30110	6	51	
		30810	7	33				30810		83	

Seznam souřadnic (S-JTSK)-souřadnice pro zápis do KN

Č. bodu	Y	X	Kód kv.	Č. bodu	Y	X	Kód kv.
1	556249.70	1152756.86	3	6	556206.64	1152787.26	3
2	556221.39	1152734.48	3	7	556213.25	1152782.28	3
3	556211.22	1152739.25	3	8	556216.24	1152788.75	3
4	556196.28	1152746.29	3	9	556229.70	1152778.51	3
5	556171.30	1152758.03	3	10	556232.30	1152776.52	3

GEOMETRICKÝ PLÁN pro rozdělení pozemku		Geometrický plán ověřil úředně oprávněný zeměměřický inženýr:		Stejnopis ověřil úředně oprávněný zeměměřický inženýr:					
		Jméno, příjmení: Ing. Dušan Vystavěl		Jméno, příjmení: Ing. Dušan Vystavěl					
		Číslo položky seznamu úředně oprávněných zeměměřických inženýrů: 65/1995		Číslo položky seznamu úředně oprávněných zeměměřických inženýrů: 65/1995					
		Dne: 14. 12. 2018 Číslo: 823/2018		Dne: 27. 12. 2018 Číslo: 2276/2018					
Vyhotovitel IČO 63480999 Geodetika GEODETIKA s.r.o., Sportovní 1, Prostějov tel. 582 330 238		Katastrální úřad souhlasí s očíslováním parcel.		Tento stejnopis odpovídá geometrickému plánu v elektronické podobě uloženému v dokumentaci katastrálního úřadu					
Číslo plánu: 412-722/2018		KÚ pro Olomoucký kraj KP Prostějov Ing. Jaromír Šašík PGP-1670/2018-709 2018.12.27 09:12:55 CET		Ověření stejnopisu geometrického plánu v listinné podobě.					
Okres: Prostějov									
Obec: Tištín									
Kat. území: Tištín									
Mapový list: Vyškov 2-6/23		Dosavadním vlastníkům pozemků byla poskytnuta možnost seznámit se v terénu s průběhem navrhovaných nových hranic, které byly označeny předepsaným způsobem: dočasně dř.kolíky § 91 odst.6 Vyhlášky č.357/2013 Sb.							