TIŠTÍN

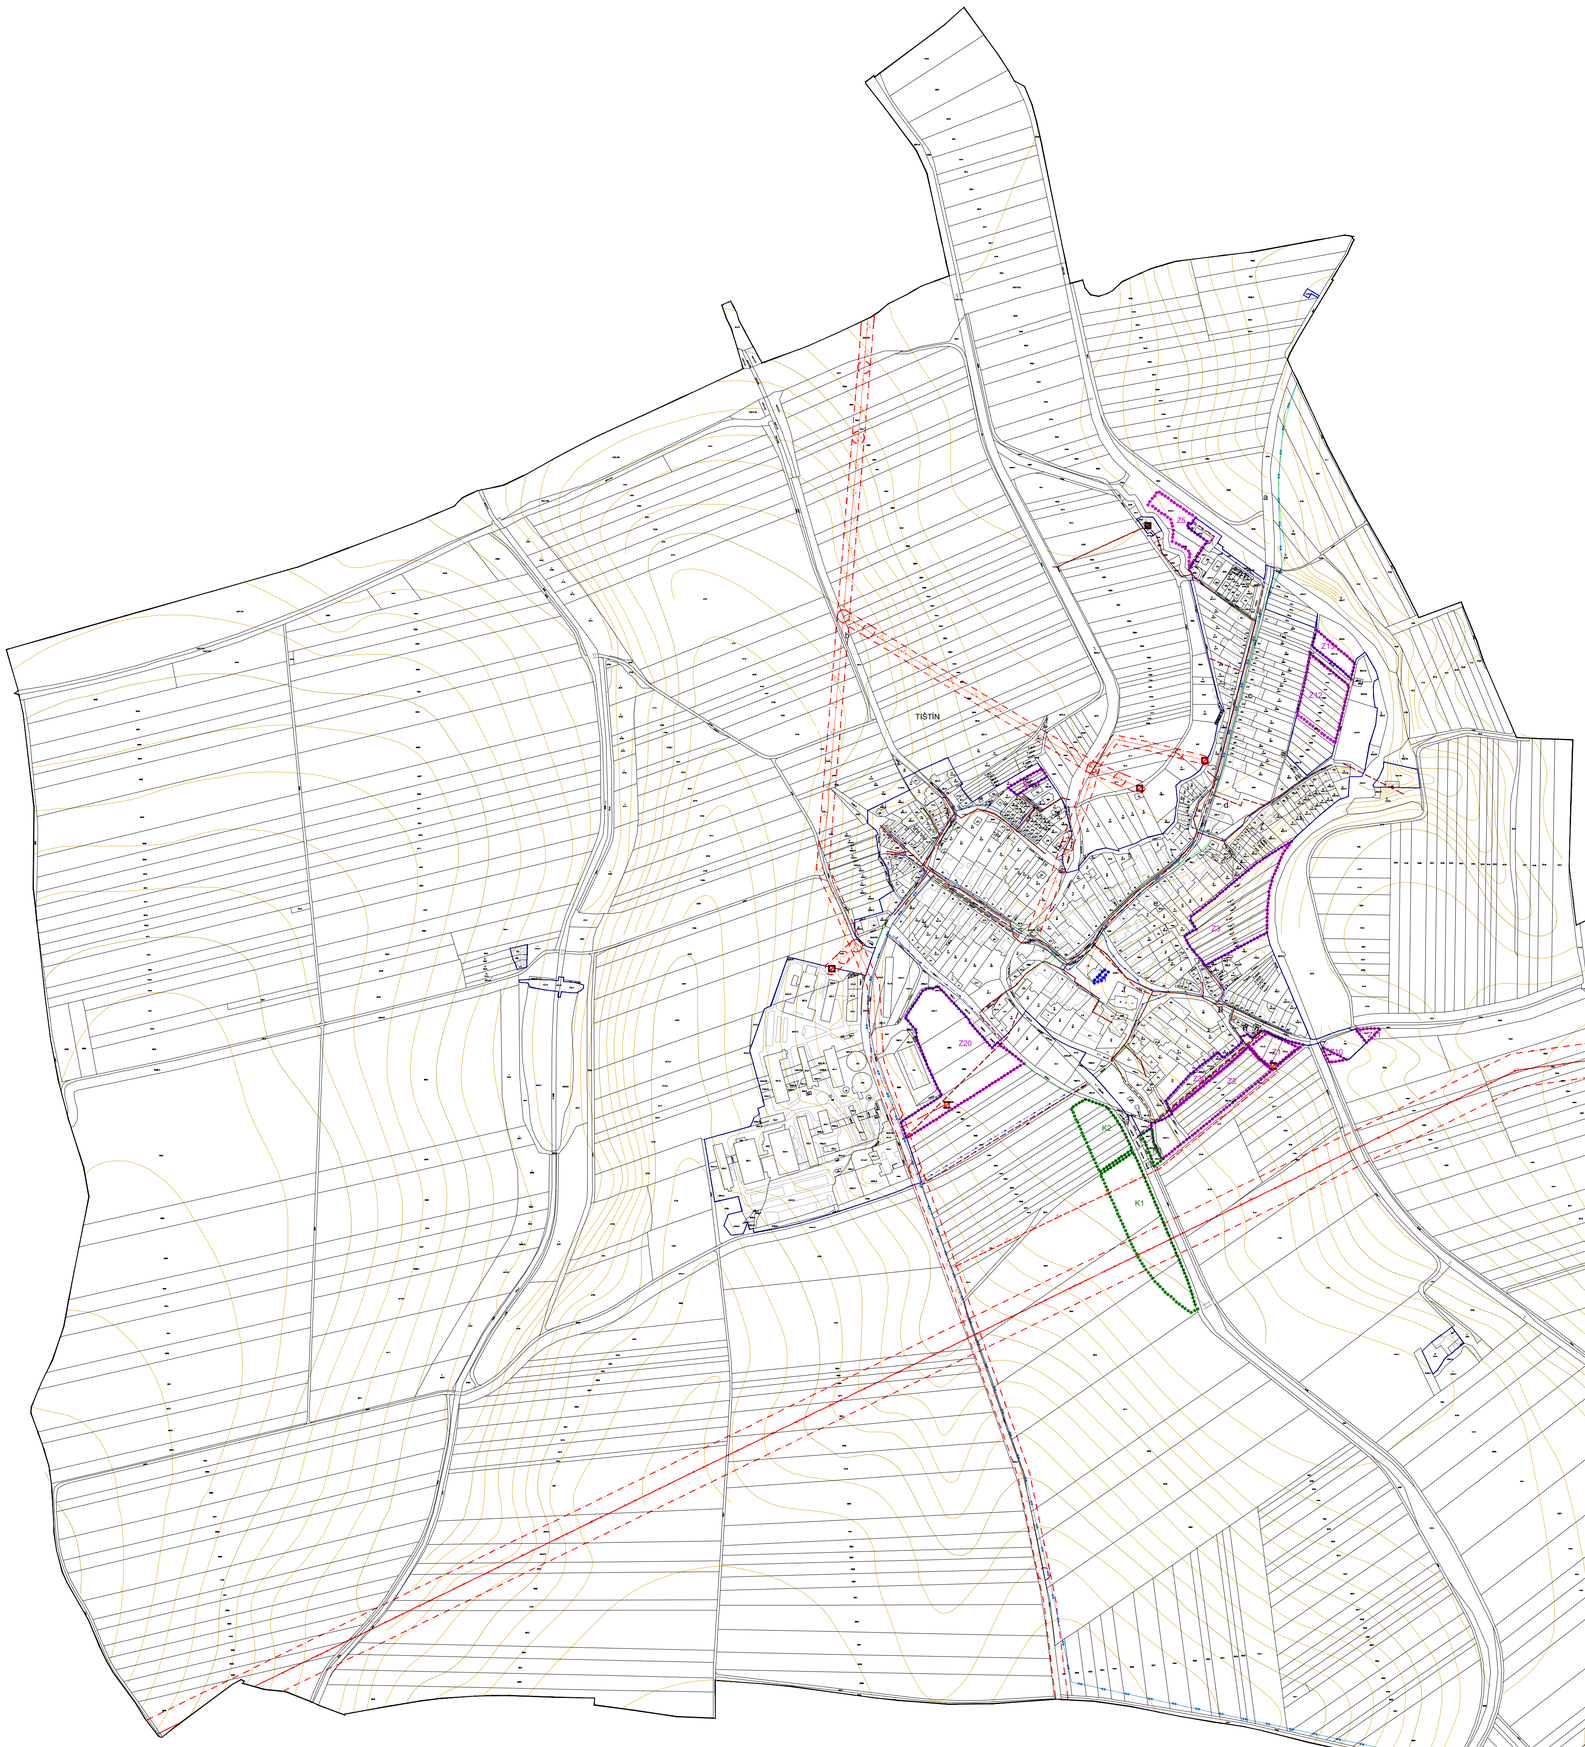

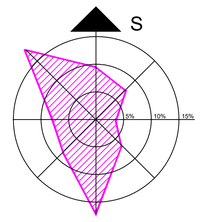

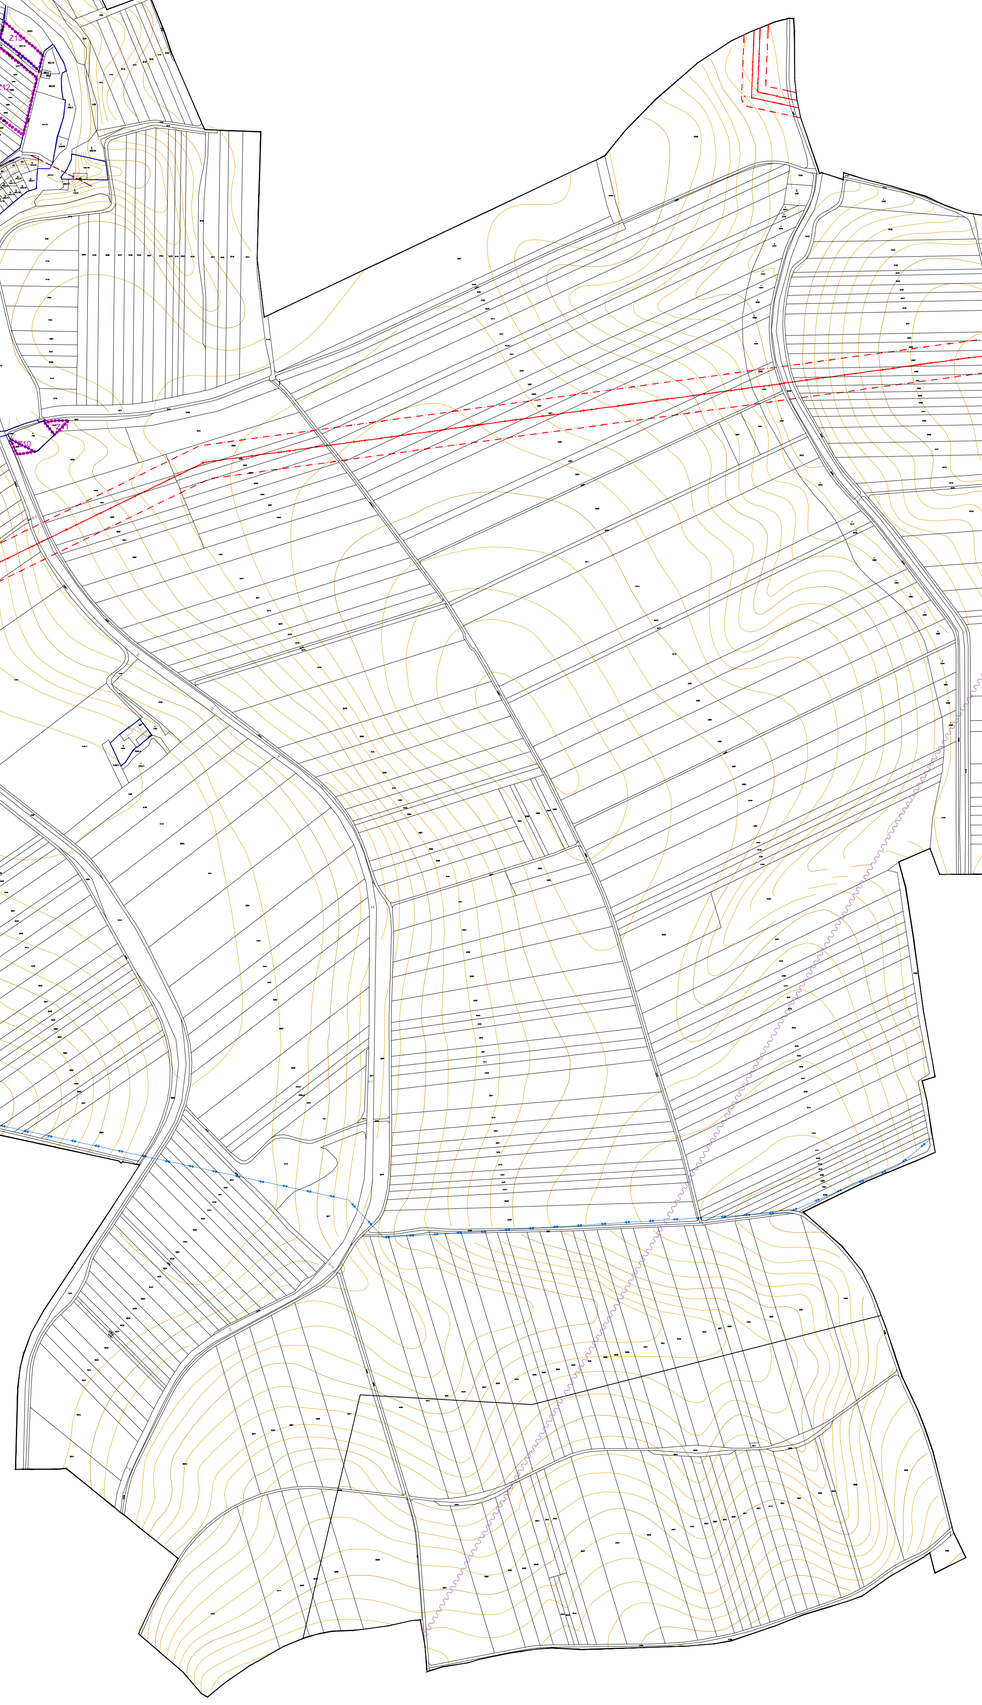

PLOCHY S ROZDÍLNÝM ZPŮSOBEM VYUŽITÍ

STAV	NÁVRH	REZERVA	
			HRANICE ŘEŠENÉHO ÚZEMÍ
			HRANICE ZASTAVĚNÉHO ÚZEMÍ K 1.1.2021
	Z		ZASTAVITELNÉ PLOCHY
	P		PLOCHY PŘESTAVBY
	K		PLOCHY ZMĚN V KRAJINĚ

TECHNICKÁ INFRASTRUKTURA

STAV	NÁVRH	REZERVA	
			VODOVODNÍ ŘAD SKUPINOVÉHO VODOVODU
			MÍSTNÍ VODOVOD
			ČISTÍRNA ODPADNÍCH VOD
			STOKA SPLAŠKOVÉ KANALIZACE
			STOKA DEŠŤOVÉ KANALIZACE
			STOKA TLAKOVÉ KANALIZACE
			VENKOVNÍ VEDENÍ VVN 220KV
			VENKOVNÍ VEDENÍ VVN 110KV
			VENKOVNÍ VEDENÍ VN 22KV
			TRAFOSTANICE
			STL PLYNOVOD
			OCHRANNÉ PÁSMO VEDENÍ VN, VVN
			RADIORELÉOVÁ TRASA

ZÁZNAM O ÚČINNOSTI

SPRÁVNÍ ORGÁN, KTERÝ VYDAL ZMĚNU Č.1 ÚZEMNÍHO PLÁNU TIŠTÍN	ZASTUPITELSTVO MĚSTYSE TIŠTÍN
POŘIZOVATEL	MAGISTRÁT MĚSTA PROSTĚJOVA ODBOR ÚZEMNÍHO PLÁNOVÁNÍ A PAMÁTKOVÉ PÉČE

NABYTÍ ÚČINNOSTI ZMĚNY Č.1	5.11.2021
OPRÁVNĚNÁ ÚŘEDNÍ OSOBA POŘIZOVATELE	
JMÉNO A PŘÍJMENÍ	ING.ARCH. RADANA GERYKOVÁ
FUNKCE	REFERENT POŘIZOVÁNÍ ÚPP A ÚPD ODDĚLENÍ ÚZEMNÍHO PLÁNOVÁNÍ
PODPIS	

OTISK ÚŘEDNÍHO RAZÍTKA

AUTORSKÝ KOLEKTIV

URBANISMUS, PF	ING.ARCH.PETR MALÝ		PLYNOFIKACE	ING.LIBUŠE KUJOVÁ	
			ELEKTRO	ING.ZDENĚK ROZSYPAL	
VODNÍ HOSPODÁŘSTVÍ	ING.LIBUŠE KUJOVÁ		ÚSES, KRAJINA	ING.ARCH.PETR MALÝ	
DATUM	ŘÍJEN 2021	MĚŘÍTKO	1 : 5000	POŘIZOVATEL	MM PROSTĚJOV

TIŠTÍN

ÚZEMNÍ PLÁN - ZMĚNA Č. 1

KONCEPCE TECHNICKÉ INFRASTRUKTURY

ČÍSLO VÝKRESU I.2.e

AUTORIZOVANÝ ARCHITEKT
ING.ARCH.PETR MALÝ
ČÍSLO AUTORIZACE ČKA: 1660