
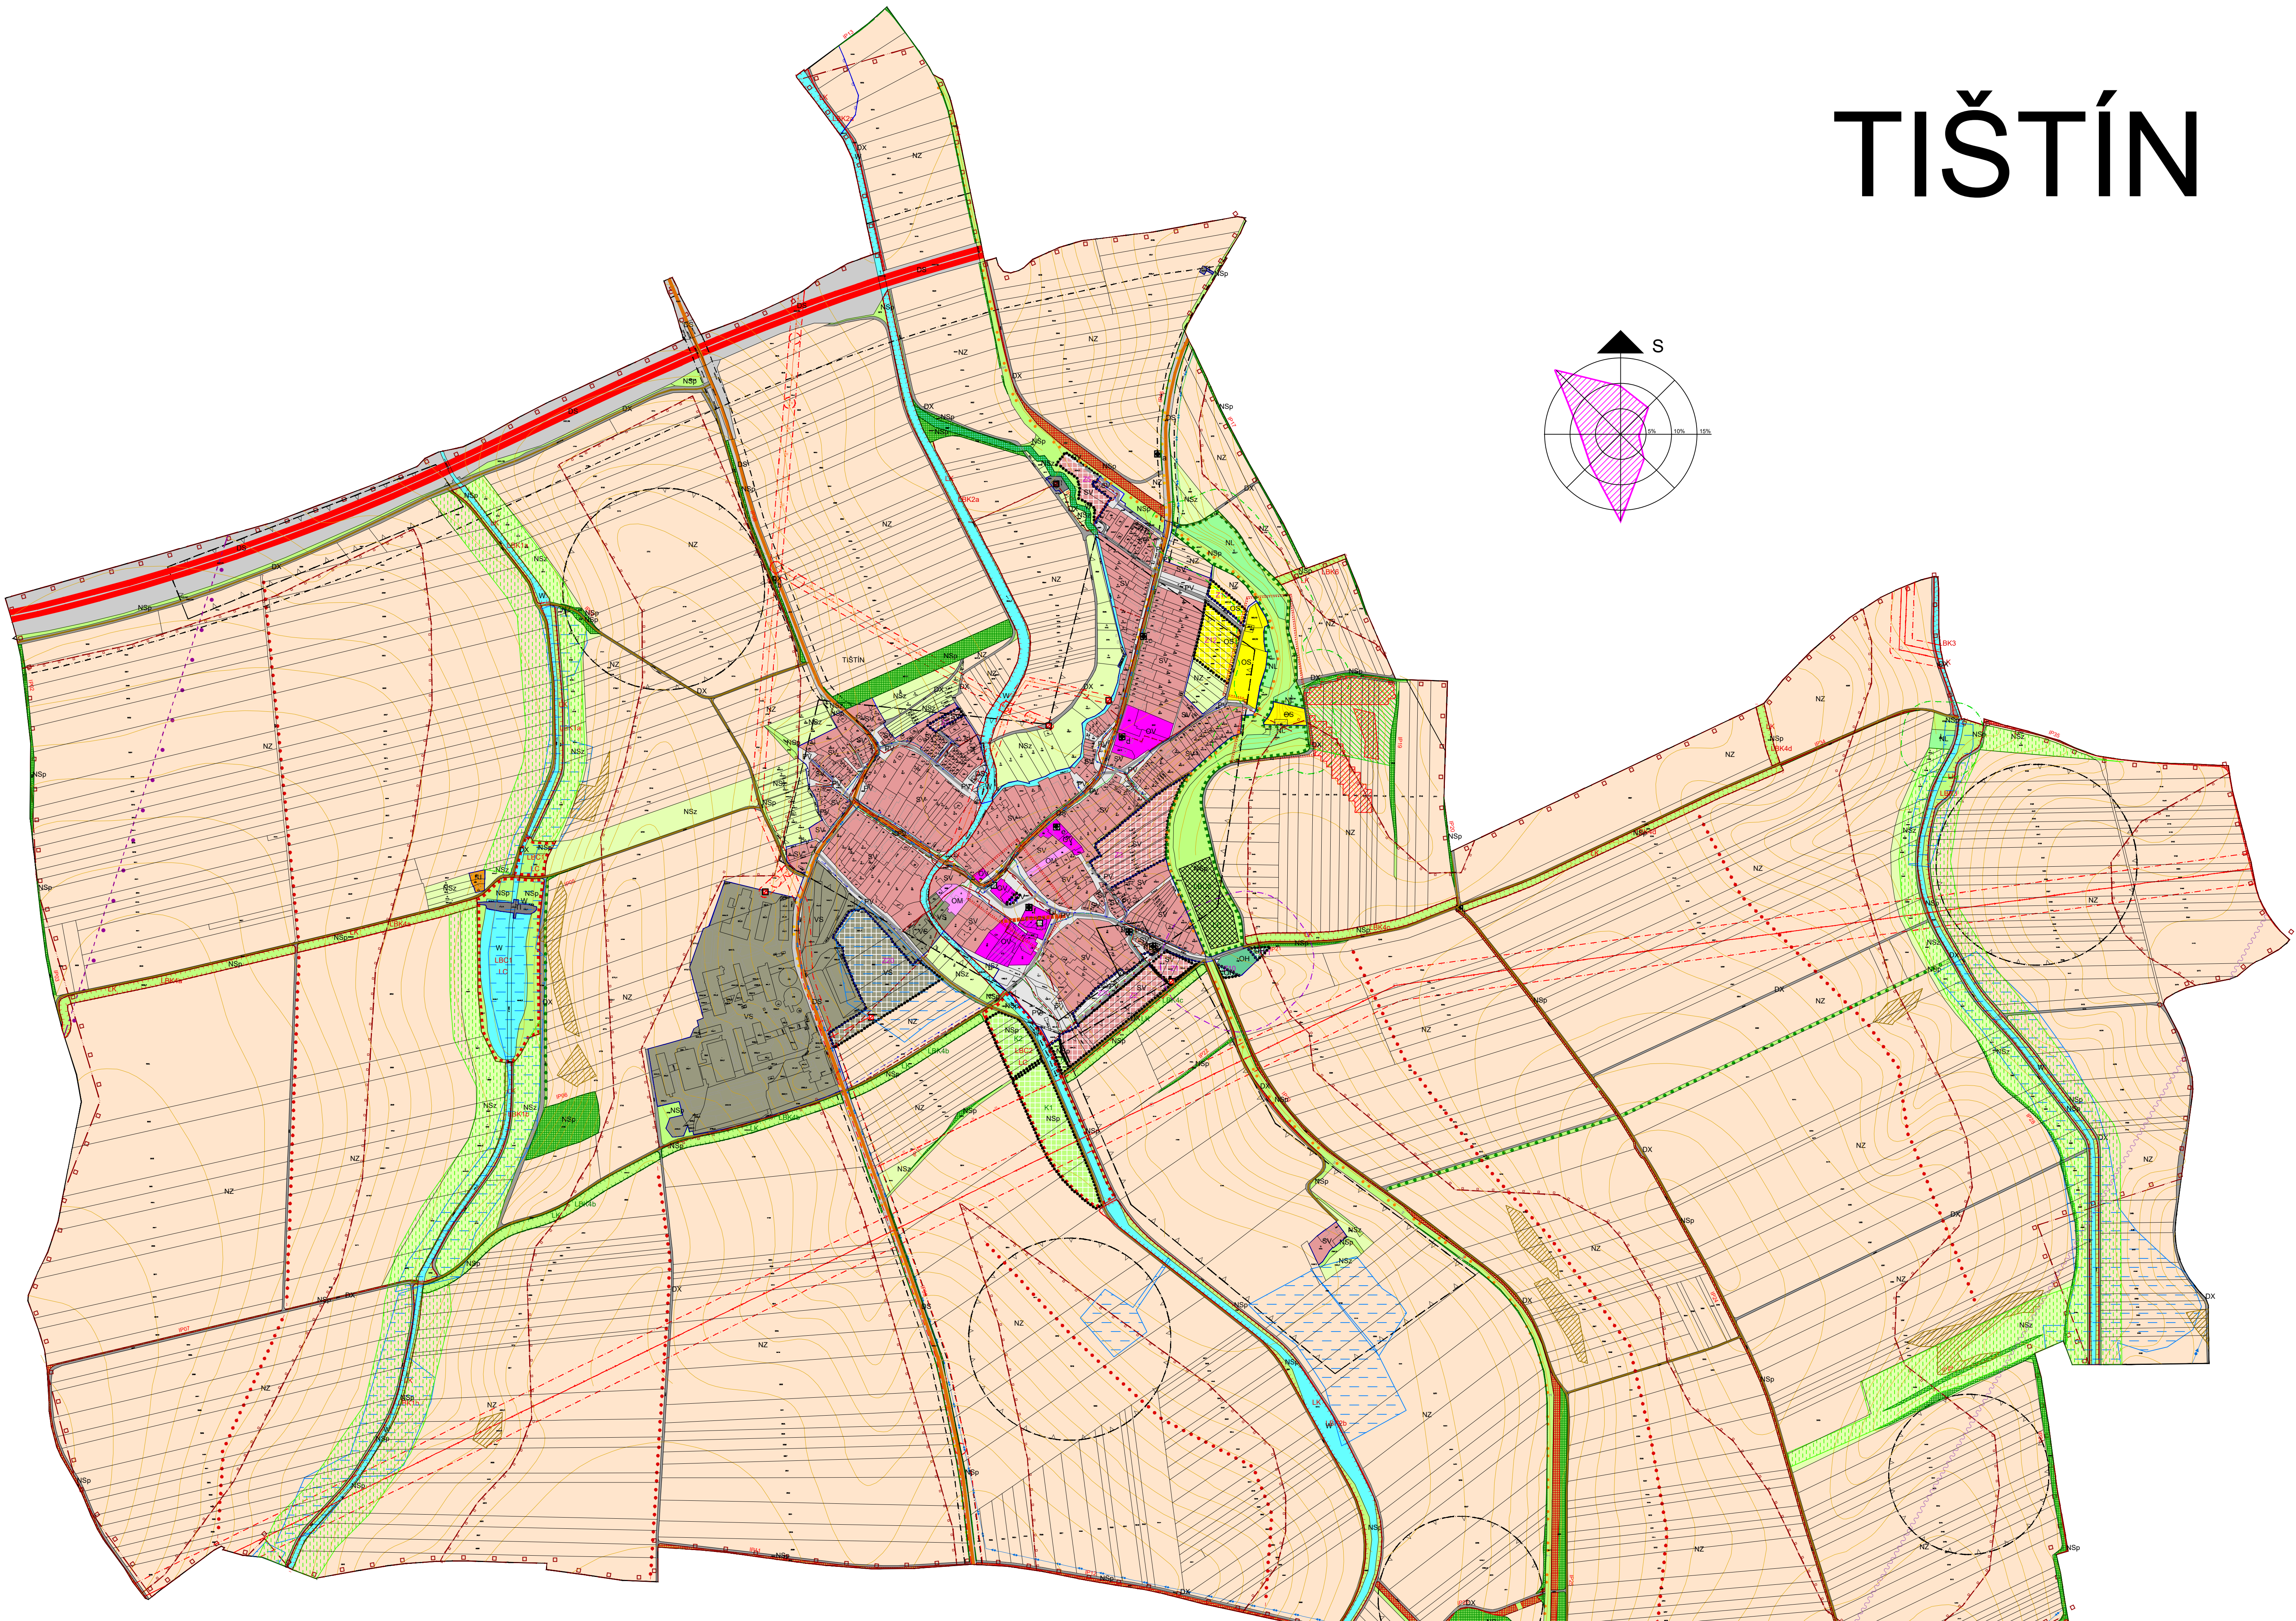


TIŠTÍN

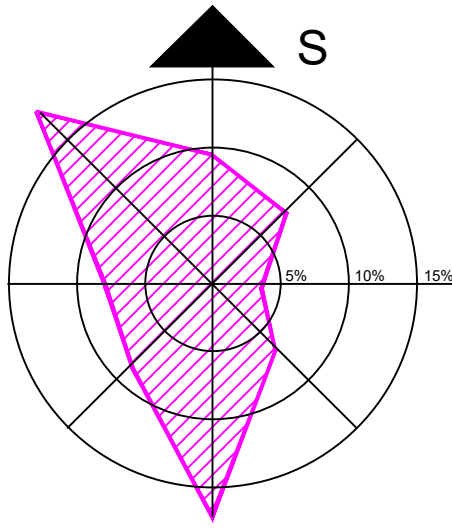

PLOCHY S ROZDÍLNÝM ZPŮSOBEM VYUŽITÍ		
STAV	NÁVRH	REZERVA
HRANICE ŘEŠENÉHO ÚZEMÍ		
HRANICE ZASTAVĚNÉHO ÚZEMÍ K 1.1.2021		
ZASTAVITELNÉ PLOCHY		
PLOCHY PŘESTAVBY		
PLOCHY ZMĚN V KRAJINĚ		
PLOCHY S ROZDÍLNÝM ZPŮSOBEM VYUŽITÍ		
PLOCHY STABILIZOVANÉ	PLOCHY ZMĚN	PLOCHY ÚJEMNÝCH REZERV
PLOCHY SMÍŠENÉ OBYTNÉ - VENKOVSKÉ		
PLOCHY REKREACE - PLOCHY STAVEB PRO RODINNOU REKREACI		
PLOCHY OBČANSKÉHO VYBAVENÍ - VEŘEJNÁ INFRASTRUKTURA		
PLOCHY OBČANSKÉHO VYBAVENÍ KOMERČNÍ ZAŘÍZENÍ MALÁ A STŘEDNÍ		
PLOCHA OBČANSKÉHO VYBAVENÍ TELOVÝCHOVNA A SPORTOVNÍ ZAŘÍZENÍ		
PLOCHA OBČANSKÉHO VYBAVENÍ - HRBITOV		
PLOCHY TECHNICKE INFRASTRUKTURY - INŽENÝRSKÉ SÍTĚ		
PLOCHY SMÍŠENÉ VÝROBNÍ		
PLOCHY DOPRAVNÍ INFRASTRUKTURY - SILNIČNÍ		
PLOCHY DOPRAVNÍ INFRASTRUKTURY - SE SPECIFICKÝM VYUŽITÍM		
PLOCHY VEŘEJNÝCH PROSTRANSTVÍ		
PLOCHY ZEMĚDĚLSKÉ		
PLOCHY LESNÍ		
PLOCHY SMÍŠENÉ NEZASTAVĚNÉHO ÚZEMÍ - ZEMĚDĚLSKÉ		
PLOCHY SMÍŠENÉ NEZASTAVĚNÉHO ÚZEMÍ - PŘÍRODNÍ		
PLOCHY VODNÍ A VODOHOSPODÁŘSKÉ		
ÚZEMNÍ SYSTÉM EKOLOGICKÉ STABILITY		
STAV	NÁVRH	REZERVA
LOKÁLNÍ BIOCENTRUM		
LOKÁLNÍ BIOKORIDOR		

DOPRAVNÍ INFRASTRUKTURA			
STAV	NAVRH	REZERVA	
			DÁLNIČE
			SILNICE III. TŘÍDY
			MÍSTNÍ KOMUNIKACE
			ÚČELOVÉ KOMUNIKACE
			CYKLOSTEZKA
			CYKLOTRASA
TECHNICKÁ INFRASTRUKTURA			
STAV	NAVRH	REZERVA	
			VODOVODNÍ RAD SKUPINOVÉHO VODOVODU
			MÍSTNÍ VODOVOD
			ČISTÍRNA ODPADNÍCH VOD
			STOKA SPLAŠKOVÉ KANALIZACE
			STOKA DEŠŤOVÉ KANALIZACE
			STOKA TLAKOVÉ KANALIZACE
			VENKOVNÍ VEDENÍ VN 220kV
			VENKOVNÍ VEDENÍ VN 110kV
			VENKOVNÍ VEDENÍ VN 22kV
			TRAFOSTANICE
			STL PLYNOVOD
			RADIORELEOVÁ TRASA

KULTURNÍ LIMITY			
STAV	NAVRH	REZERVA	
	☐	☐	NEMOVITÁ KULTURNÍ PAMÁTKA
	☐	☐	HRANICE ARCHEOLOGICKÉHO NÁLEŽISTĚ
	☐	☐	OCHRANNÉ PÁSMO HRÉBTOVA
PŘÍRODNÍ LIMITY			
STAV	NAVRH	REZERVA	
	☐	☐	50M OD LESA
	☐	☐	NÁRODNÍ PŘÍRODNÍ PAMÁTKA
	☐	☐	HRANICE ZÁPLAVOVÉHO ÚZEMÍ ZE ZVLÁŠTNÍ POVOODNĚ
	☐	☐	PLOCHY SILNÉHO EROZNÍHO OHROŽENÍ
	☐	☐	PLOCHY SILNÉHO EROZNÍHO OHROŽENÍ S MOŽNÝM DOPADEM NA ZASTAVĚNÉ ÚZEMÍ
	☐	☐	PROSTOR K ŘEŠENÍ PROTIEROZNÍCH OPATŘENÍ
VODNÍ HOSPODÁŘSTVÍ			
STAV	NAVRH	REZERVA	
	☐	☐	ODVODNĚNÉ PLOCHY
TECHNICKÉ LIMITY			
STAV	NAVRH	REZERVA	
	☐	☐	OCHRANNÉ PÁSMO KOMUNIKACÍ
	☐	☐	OCHRANNÉ PÁSMO VEDENÍ VN, VVN
	☐	☐	HRANICE PROGNOZÚJNÍHO ZDROJE ZE ŽÚR
	☐	☐	HRANICE OSTATNÍHO PROGNOZÚJNÍHO ZDROJE
	☐	☐	HRANICE NEBILANCOVANÉHO ZDROJE
	☐	☐	ZÁJMOVÉ ÚZEMÍ MO - HRANICE KORIDORU RADIORELEVOVÝCH SPOJ S ATRIBUTEM VÝŠKY 150
HODNOTY V ÚZEMÍ			
STAV	NAVRH	REZERVA	
	☐	☐	ARCHITEKTONICKÝ CENNÁ STAVBA
	☐	☐	URBANISTICKÁ PROSTOROVÁ HODNOTA
	☐	☐	VÝZNAMNÉ PANORAMA
PŘÍRODNÍ HODNOTY V ÚZEMÍ			
STAV	NAVRH	REZERVA	
	☐	☐	INTERAKČNÍ PRVKY LINIOVE
	☐	☐	INTERAKČNÍ PRVKY PLOŠNĚ
	☐	☐	STARÁ EKOLOGICKÁ ZÁTĚŽ
	☐	☐	PLOCHY K ZATRAVNĚNÍ DLE KPO

ARCHITEKTONICKY CENNÉ STAVBY

a	SOCHA PANNY MARIE
b	KŘÍŽ
c	KŘÍŽ
d	BÝVALÝ LIHOVAR
e	DŮM ČP. 38
f	POMNÍK PADLÝM V 1. SVĚTOVÉ VÁLCE
g	KŘÍŽ
h	KŘÍŽ
i	KŘÍŽ

AUTORSKÝ KOLEKTIV					
URBANISMIUS, PF	ING.ARCH.PETR MALÝ		PLYNOFKAČE	ING.LIBUŠE KUJOVÁ	
			ELEKTRO	ING.ZDENĚK ROZSYPAL	
VODNÍ HOSPODÁŘSTVÍ	ING.LIBUŠE KUJOVÁ		ÚSES, KRAJINA	ING.ARCH.PETR MALÝ	
DATUM	ŘÍJEN 2021	MĚŘITKO	1 : 5000	PORÍZOVATEL	MM PROSTĚJOV

TIŠTÍN

ÚZEMNÍ PLÁN - ZMĚNA Č. 1 ODŮVODNĚNÍ

KOORDINAČNÍ VÝKRES

ČÍSLO VÝKRESU

II.2.a

AUTORIZOVANÝ ARCHITEKT
ING.ARCH.PETR MALÝ
ČÍSLO AUTORIZACE ČKA: 1660