
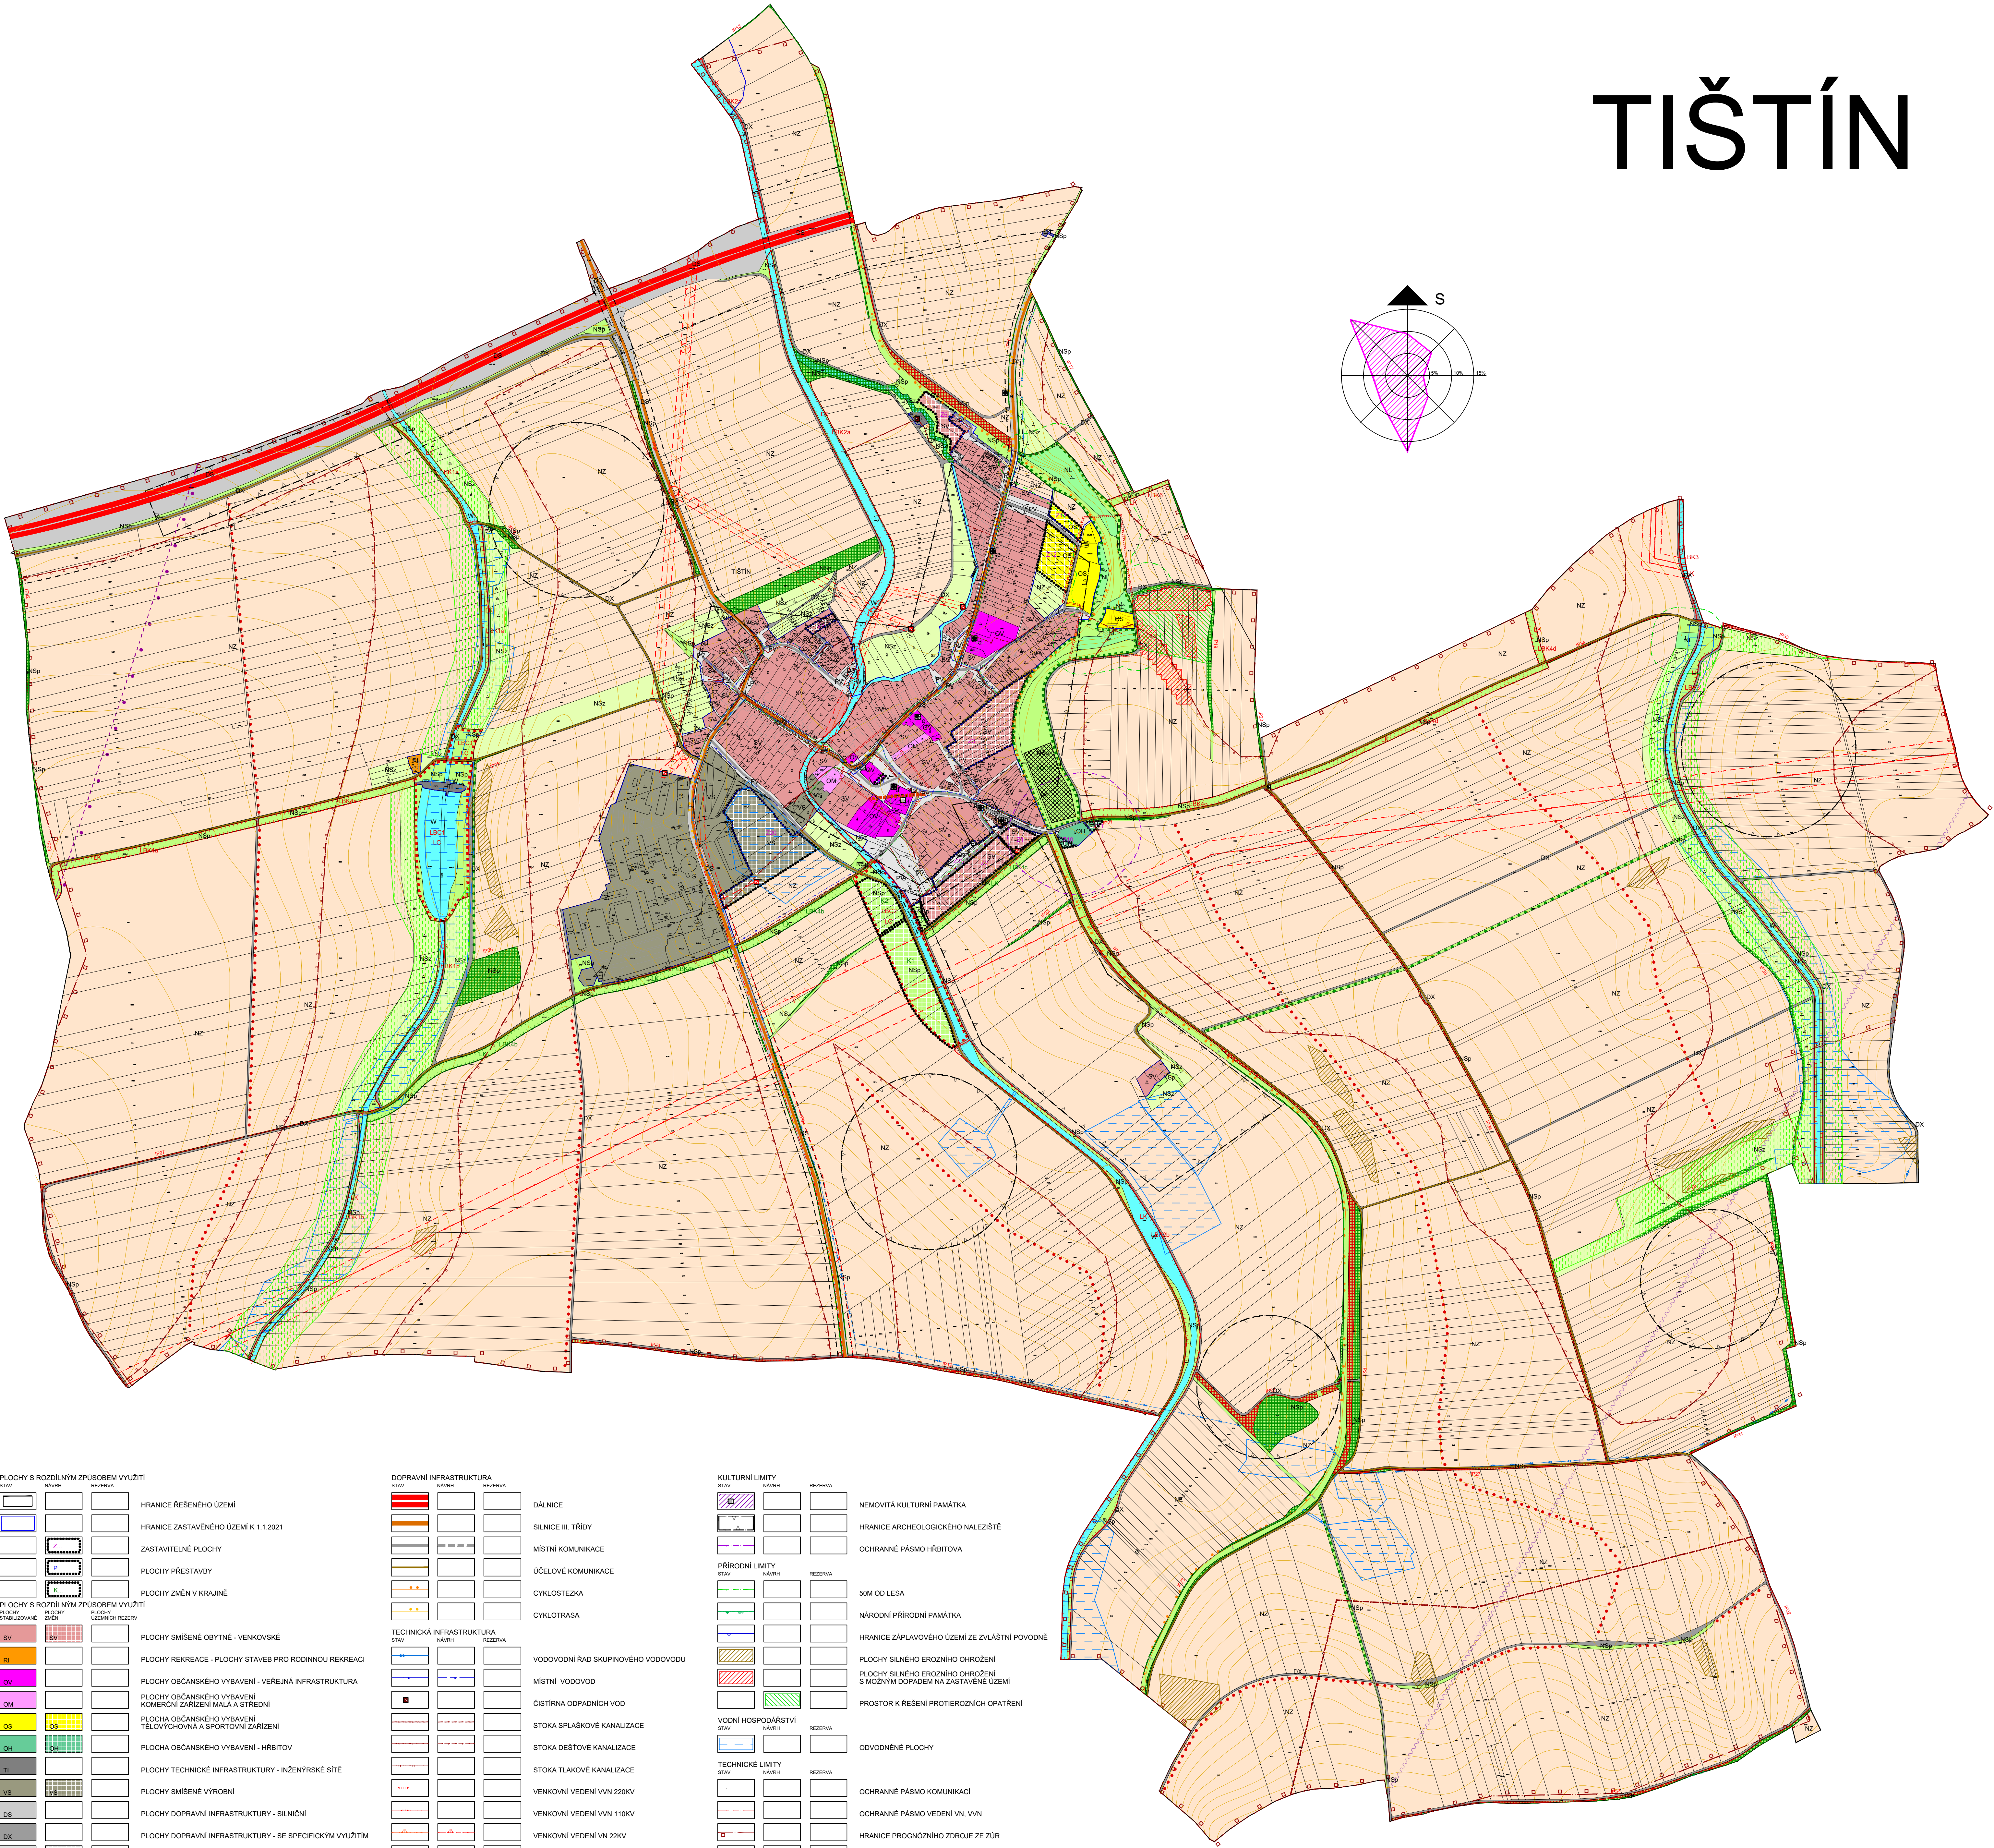


# TIŠTÍN

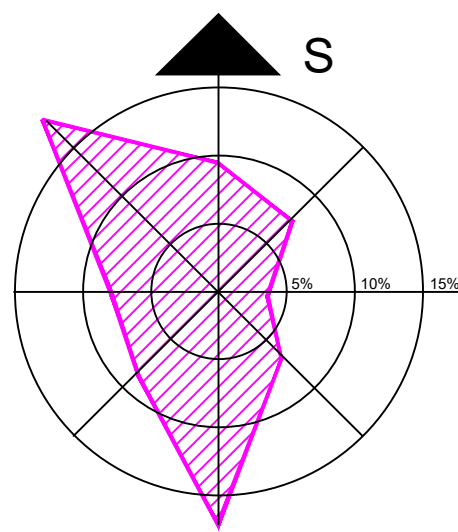

| PLOCHY S ROZDÍLNÝM ZPŮSOBEM VYUŽITÍ |                |                       |                                                                |
|-------------------------------------|----------------|-----------------------|----------------------------------------------------------------|
| STAV                                | NÁVRH          | REZERVA               |                                                                |
| [Symbol]                            | [Symbol]       | [Symbol]              | HRANICE ŘEŠENÉHO ÚZEMÍ                                         |
| [Symbol]                            | [Symbol]       | [Symbol]              | HRANICE ZASTAVĚNÉHO ÚZEMÍ K 1.1.2021                           |
| [Symbol]                            | [Symbol]       | [Symbol]              | ZASTAVITELNÉ PLOCHY                                            |
| [Symbol]                            | [Symbol]       | [Symbol]              | PLOCHY PŘESTAVBY                                               |
| [Symbol]                            | [Symbol]       | [Symbol]              | PLOCHY ZMĚN V KRAJINĚ                                          |
| PLOCHY S ROZDÍLNÝM ZPŮSOBEM VYUŽITÍ |                |                       |                                                                |
| PLOCHY STABILIZOVANÉ                | PLOCHY PLOCHNÝ | PLOCHY VODNÍCH REZERV |                                                                |
| [Symbol]                            | [Symbol]       | [Symbol]              | PLOCHY SMÍŠENÉ OBYTNÉ - VENKOVSKÉ                              |
| [Symbol]                            | [Symbol]       | [Symbol]              | PLOCHY REKREACE - PLOCHY STAVBY PRO RODINNOU REKREACI          |
| [Symbol]                            | [Symbol]       | [Symbol]              | PLOCHY OBČANSKÉHO VYBAVENÍ - VEŘEJNÁ INFRASTRUKTURA            |
| [Symbol]                            | [Symbol]       | [Symbol]              | PLOCHY OBČANSKÉHO VYBAVENÍ - Komerční zařízení MALA A STŘEDNÍ  |
| [Symbol]                            | [Symbol]       | [Symbol]              | PLOCHY OBČANSKÉHO VYBAVENÍ - TĚLOVÝCHOVNA A SPORTOVNÍ ZARÍZENÍ |
| [Symbol]                            | [Symbol]       | [Symbol]              | PLOCHA OBČANSKÉHO VYBAVENÍ - HRBITOV                           |
| [Symbol]                            | [Symbol]       | [Symbol]              | PLOCHY TECHNICKÉ INFRASTRUKTURY - INŽENÝRSKÉ SÍTĚ              |
| [Symbol]                            | [Symbol]       | [Symbol]              | PLOCHY SMÍŠENÉ VÝROBNÍ                                         |
| [Symbol]                            | [Symbol]       | [Symbol]              | PLOCHY DOPRAVNÍ INFRASTRUKTURY - SILNIČNÍ                      |
| [Symbol]                            | [Symbol]       | [Symbol]              | PLOCHY DOPRAVNÍ INFRASTRUKTURY - SE SPECIFICKÝM VYUŽITÍM       |
| [Symbol]                            | [Symbol]       | [Symbol]              | PLOCHY VEŘEJNÝCH PROSTRANSTVÍ                                  |
| [Symbol]                            | [Symbol]       | [Symbol]              | PLOCHY ZEMĚDĚLSKÉ                                              |
| [Symbol]                            | [Symbol]       | [Symbol]              | PLOCHY LESNÍ                                                   |
| [Symbol]                            | [Symbol]       | [Symbol]              | PLOCHY SMÍŠENÉ NEZASTAVĚNÉHO ÚZEMÍ - ZEMĚDĚLSKÉ                |
| [Symbol]                            | [Symbol]       | [Symbol]              | PLOCHY SMÍŠENÉ NEZASTAVĚNÉHO ÚZEMÍ - PŘÍRODNÍ                  |
| [Symbol]                            | [Symbol]       | [Symbol]              | PLOCHY VODNÍ A VODOHOSPODÁŘSKÉ                                 |
| ÚZEMNÍ SYSTÉM EKOLOGICKÉ STABILITY  |                |                       |                                                                |
| STAV                                | NÁVRH          | REZERVA               |                                                                |
| [Symbol]                            | [Symbol]       | [Symbol]              | LOKÁLNÍ BIOCENTRUM                                             |
| [Symbol]                            | [Symbol]       | [Symbol]              | LOKÁLNÍ BIOKORIDOR                                             |

| DOPRAVNÍ INFRASTRUKTURA  |          |          |                                    |
|--------------------------|----------|----------|------------------------------------|
| STAV                     | NÁVRH    | REZERVA  |                                    |
| [Symbol]                 | [Symbol] | [Symbol] | DÁLNIČE                            |
| [Symbol]                 | [Symbol] | [Symbol] | SILNICE III. TŘÍDY                 |
| [Symbol]                 | [Symbol] | [Symbol] | MÍSTNÍ KOMUNIKACE                  |
| [Symbol]                 | [Symbol] | [Symbol] | ÚČELOVÉ KOMUNIKACE                 |
| [Symbol]                 | [Symbol] | [Symbol] | CYKLOSTEZKA                        |
| [Symbol]                 | [Symbol] | [Symbol] | CYKLOTRASA                         |
| TECHNICKÁ INFRASTRUKTURA |          |          |                                    |
| STAV                     | NÁVRH    | REZERVA  |                                    |
| [Symbol]                 | [Symbol] | [Symbol] | VODOVODNÍ ŘAD SKUPINOVÉHO VODOVODU |
| [Symbol]                 | [Symbol] | [Symbol] | MÍSTNÍ VODOVOD                     |
| [Symbol]                 | [Symbol] | [Symbol] | ČISTÍRNA ODPADNÍCH VOD             |
| [Symbol]                 | [Symbol] | [Symbol] | STOKA SPLAŠKOVÉ KANALIZACE         |
| [Symbol]                 | [Symbol] | [Symbol] | STOKA DEŠŤOVÉ KANALIZACE           |
| [Symbol]                 | [Symbol] | [Symbol] | STOKA TLAKOVÉ KANALIZACE           |
| [Symbol]                 | [Symbol] | [Symbol] | VENKOVNÍ VEDENÍ VVN 220KV          |
| [Symbol]                 | [Symbol] | [Symbol] | VENKOVNÍ VEDENÍ VVN 110KV          |
| [Symbol]                 | [Symbol] | [Symbol] | VENKOVNÍ VEDENÍ VN 22KV            |
| [Symbol]                 | [Symbol] | [Symbol] | TRAFOSTANICE                       |
| [Symbol]                 | [Symbol] | [Symbol] | STL PLYNOVOD                       |
| [Symbol]                 | [Symbol] | [Symbol] | RADIORELEOVÁ TRASA                 |


| KULTURNÍ LIMITY          |          |          |                                                                                |
|--------------------------|----------|----------|--------------------------------------------------------------------------------|
| STAV                     | NÁVRH    | REZERVA  |                                                                                |
| [Symbol]                 | [Symbol] | [Symbol] | NEMOVITÁ KULTURNÍ PAMÁTKA                                                      |
| [Symbol]                 | [Symbol] | [Symbol] | HRANICE ARCHEOLOGICKÉHO NALEZÍŠTĚ                                              |
| [Symbol]                 | [Symbol] | [Symbol] | OCHRANNÉ PÁSMO HRBITOVA                                                        |
| PŘÍRODNÍ LIMITY          |          |          |                                                                                |
| STAV                     | NÁVRH    | REZERVA  |                                                                                |
| [Symbol]                 | [Symbol] | [Symbol] | 50M OD LESA                                                                    |
| [Symbol]                 | [Symbol] | [Symbol] | NÁRODNÍ PŘÍRODNÍ PAMÁTKA                                                       |
| [Symbol]                 | [Symbol] | [Symbol] | HRANICE ZÁPLAVOVÉHO ÚZEMÍ ZE ZVLÁŠTNÍ POVODNĚ                                  |
| [Symbol]                 | [Symbol] | [Symbol] | PLOCHY SILNÉHO EROZNÍHO OHROŽENÍ                                               |
| [Symbol]                 | [Symbol] | [Symbol] | PLOCHY SILNÉHO EROZNÍHO OHROŽENÍ S MOŽNÝM DOPADEM NA ZASTAVĚNÉ ÚZEMÍ           |
| [Symbol]                 | [Symbol] | [Symbol] | PROSTOR K ŘEŠENÍ PROTIEROZNÍCH OPATŘENÍ                                        |
| VODNÍ HOSPODÁŘSTVÍ       |          |          |                                                                                |
| STAV                     | NÁVRH    | REZERVA  |                                                                                |
| [Symbol]                 | [Symbol] | [Symbol] | ODVODNĚNÉ PLOCHY                                                               |
| TECHNICKÉ LIMITY         |          |          |                                                                                |
| STAV                     | NÁVRH    | REZERVA  |                                                                                |
| [Symbol]                 | [Symbol] | [Symbol] | OCHRANNÉ PÁSMO KOMUNIKACÍ                                                      |
| [Symbol]                 | [Symbol] | [Symbol] | OCHRANNÉ PÁSMO VEDENÍ VN, VVN                                                  |
| [Symbol]                 | [Symbol] | [Symbol] | HRANICE PROGNOZOVANÉHO ZDROJE ZE ŽÚR                                           |
| [Symbol]                 | [Symbol] | [Symbol] | HRANICE OSTATNÍHO PROGNOZOVANÉHO ZDROJE                                        |
| [Symbol]                 | [Symbol] | [Symbol] | HRANICE NEBILANCOVANÉHO ZDROJE                                                 |
| [Symbol]                 | [Symbol] | [Symbol] | ZÁJMOVÉ ÚZEMÍ MO - HRANICE KORIDORU RADIORELEOVÝCH SPOJŮ S ATRIBUTEM VÝŠKY 150 |
| HODNOTY V ÚZEMÍ          |          |          |                                                                                |
| STAV                     | NÁVRH    | REZERVA  |                                                                                |
| [Symbol]                 | [Symbol] | [Symbol] | ARCHITEKTONICKÝ CENNÁ STAVBA                                                   |
| [Symbol]                 | [Symbol] | [Symbol] | URBANISTICKÁ PROSTOROVÁ HODNOTA                                                |
| [Symbol]                 | [Symbol] | [Symbol] | VÝZNAMNÉ PANORAMA                                                              |
| PŘÍRODNÍ HODNOTY V ÚZEMÍ |          |          |                                                                                |
| STAV                     | NÁVRH    | REZERVA  |                                                                                |
| [Symbol]                 | [Symbol] | [Symbol] | INTERAKČNÍ PRVKY LINIOVÉ                                                       |
| [Symbol]                 | [Symbol] | [Symbol] | INTERAKČNÍ PRVKY PLOŠNÉ                                                        |
| DALŠÍ JEVI               |          |          |                                                                                |
| STAV                     | NÁVRH    | REZERVA  |                                                                                |
| [Symbol]                 | [Symbol] | [Symbol] | STARÁ EKOLOGICKÁ ZÁTĚŽ                                                         |
| [Symbol]                 | [Symbol] | [Symbol] | PLOCHY K ZATRAVNĚNÍ DLE KPU                                                    |

| ARCHITEKTONICKÝ CENNÉ STAVBY |                                  |
|------------------------------|----------------------------------|
| a                            | SOCHA PANNY MARIE                |
| b                            | KŘÍŽ                             |
| c                            | KŘÍŽ                             |
| d                            | BÝVALÝ LIHOVAR                   |
| e                            | DŮM ČP. 38                       |
| f                            | POMNÍK PADLÝM V 1. SVĚTOVÉ VÁLCE |
| g                            | KŘÍŽ                             |
| h                            | KŘÍŽ                             |
| i                            | KŘÍŽ                             |

CELÉ SPRÁVNÍ ÚZEMÍ JE ZAJÍMOVÝM ÚZEMÍM MINISTERSTVA OBRANY Z HLEDISKA POVOLOVÁNÍ VÝJEMENOVANÝCH DRUHŮ STAVBY

| AUTORSKÝ KOLEKTIV  |                    |               |                    |
|--------------------|--------------------|---------------|--------------------|
| URBANISMUS_P.F.    | ING.ARCH.PETR.MALÝ | PLYNOFKACE    | ING.LIBUŠE KUJOVÁ  |
| VODNÍ HOSPODÁŘSTVÍ | ING.LIBUŠE KUJOVÁ  | ELEKTRO       | ING.ZDENEK ROZSPAL |
|                    |                    | USEB. KRAJINA | ING.ARCH.PETR.MALÝ |
| DATUM              | ŘÍJEN 2021         | MĚŘÍTKO       | 1 : 5000           |
|                    |                    | POŘIZOVATEL   | MM PROSTĚJOV       |

| TIŠTÍN             | ÚZEMNÍ PLÁN - ÚPLNÉ ZNĚNÍ PO ZMĚNĚ Č. 1<br>ODŮVODNĚNÍ |
|--------------------|-------------------------------------------------------|
| KOORDINAČNÍ VÝKRES | ČÍSLO VÝKRESU<br>II.2.a                               |

 

AUTORIZOVANÝ ARCHITEKT  
ING.ARCH.PETR.MALÝ  
ČÍSLO AUTORIZACE: ČKA 1880